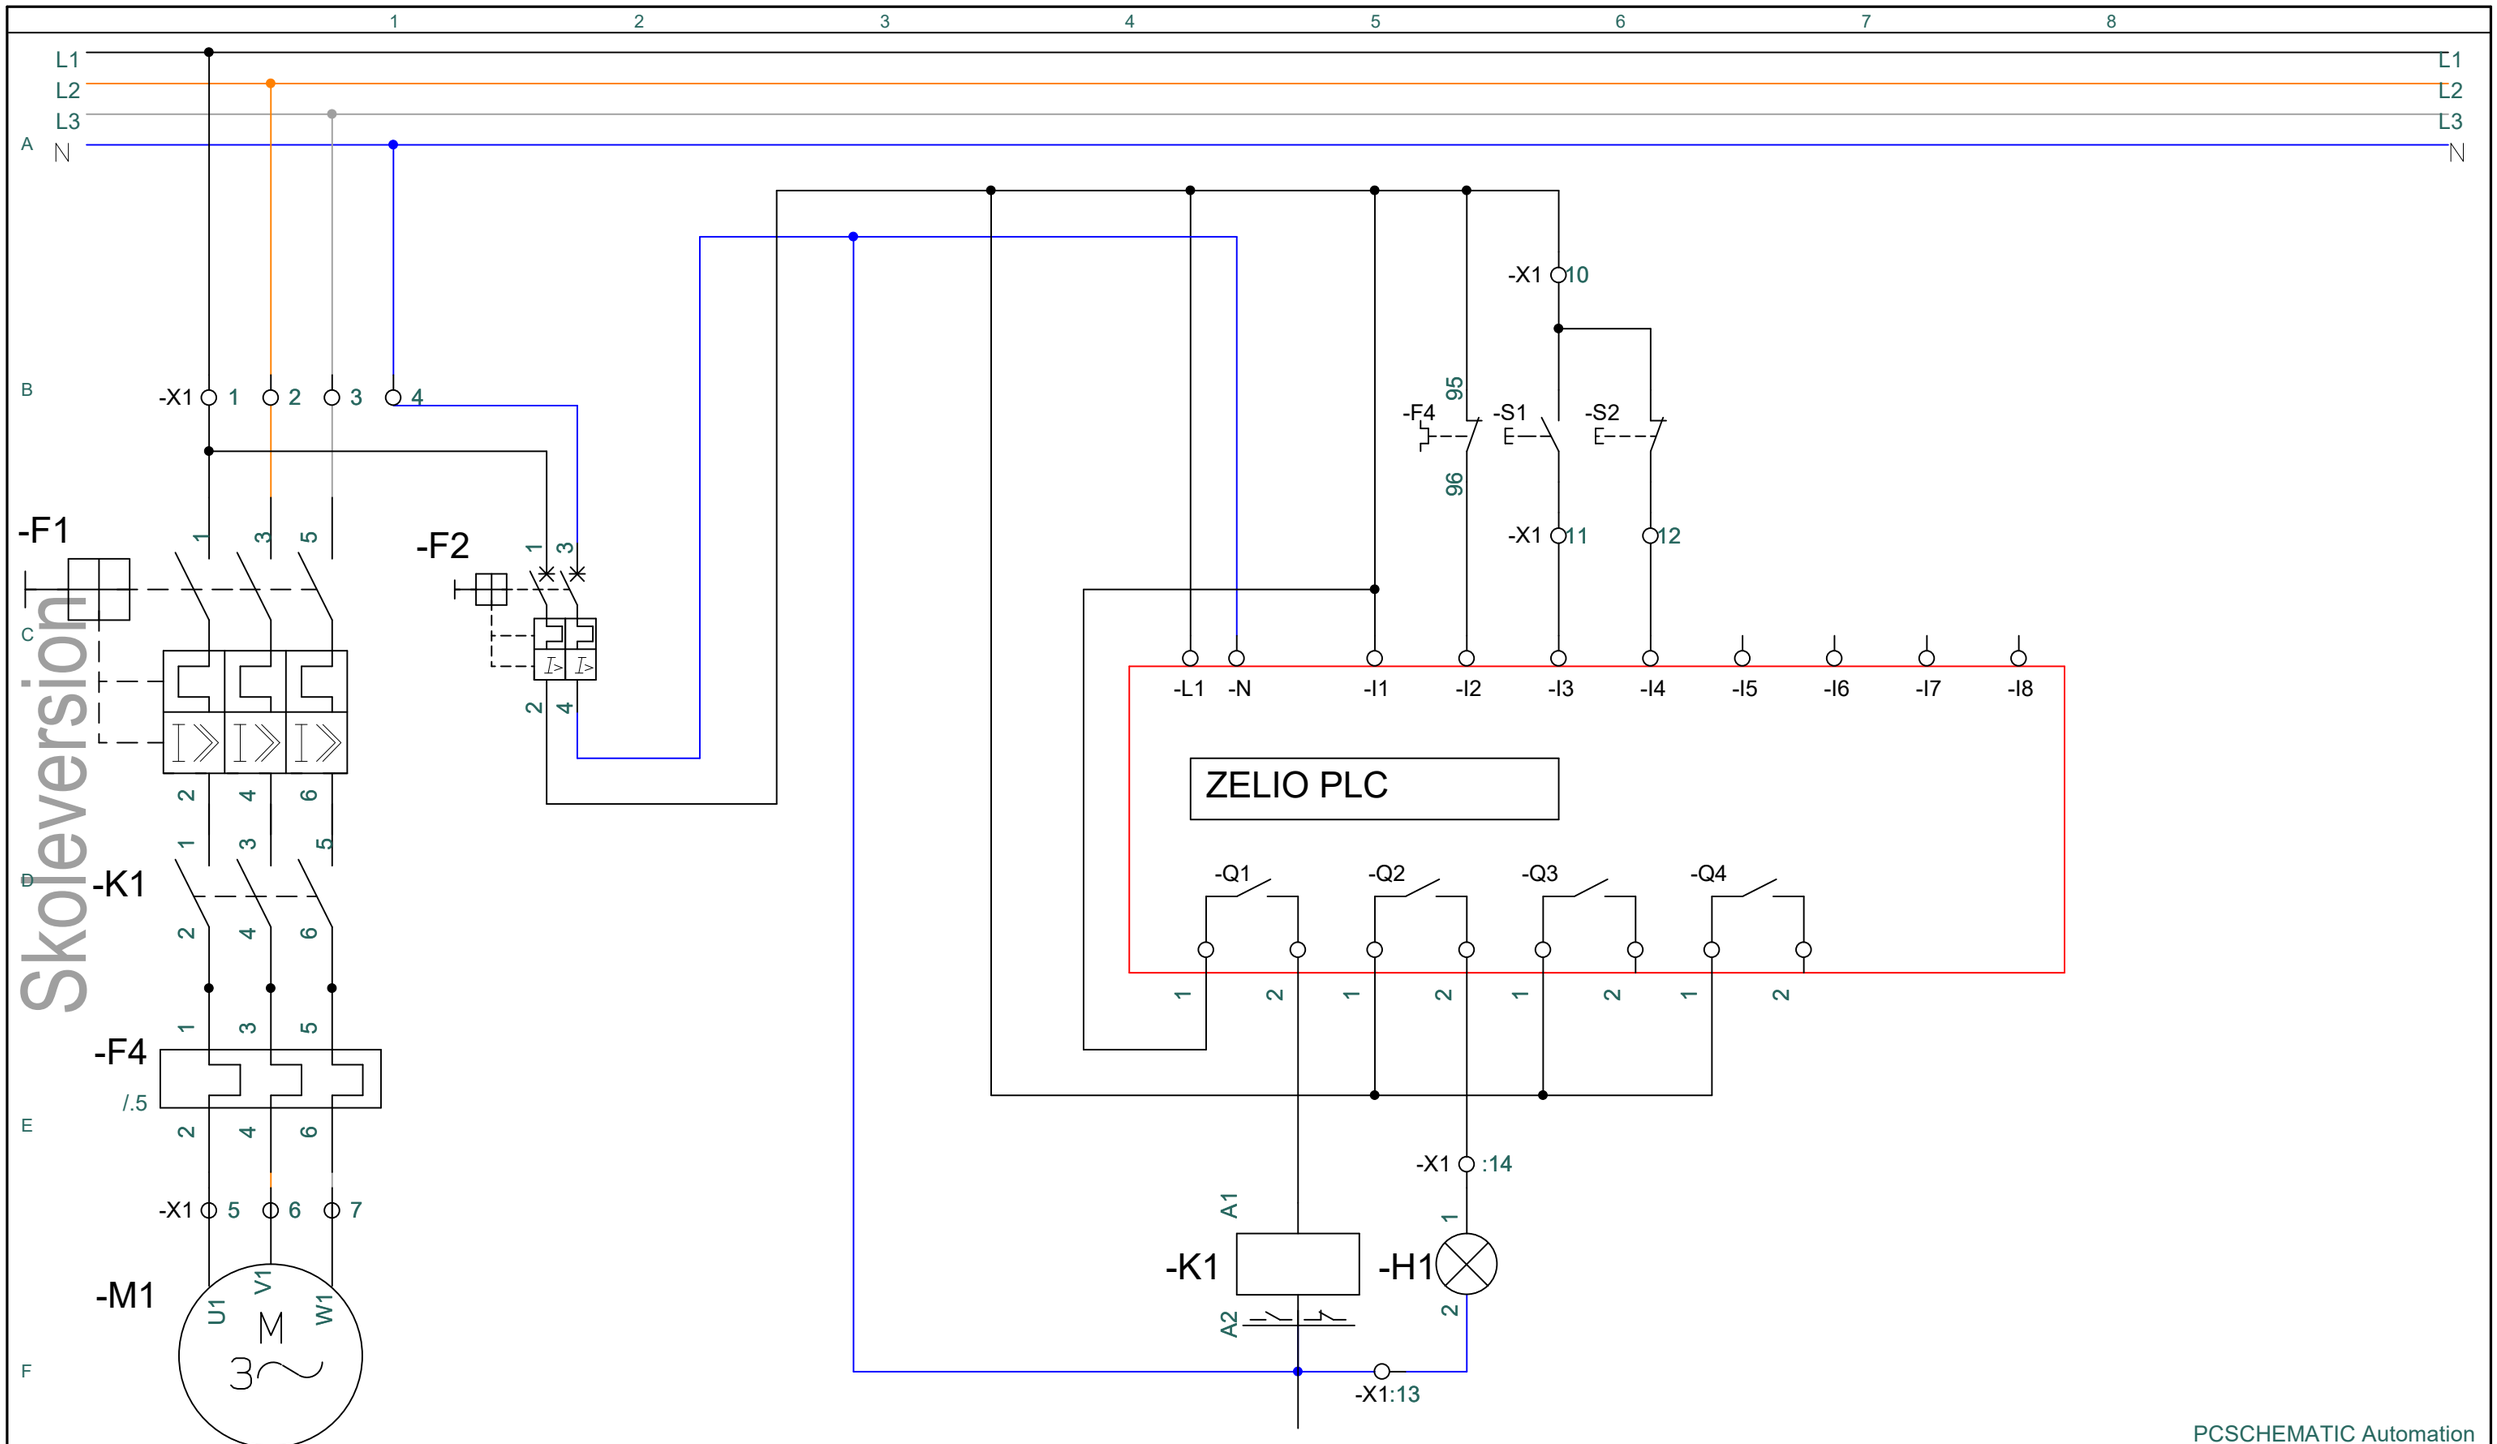

PCSCHEMATIC Automation

Prosjekttittel:	**ARCTIC SKILLS 2024 ELECTRICAL INSTALLATION**	**Prosjekt nr.:**	Prosjektrev.:	Side:	**1**
Kunde:		DCC:		Målestokk:	1:1
Sidetittel:		Tegningsnr.:	Siderev.:	Forrige side:	
Filnavn:	AS24 PCSCHMEMATIC PLC TO BE CHANGED	Konstr. (proj./side):	Sist utskrevet: 13.02.2024	Neste side:	
Sideref.:		Godkj. (dato/init.):	Sist rettet: 13.02.2024	Totalt antall sider:	1